

+7.50 +7.45

ELM.

EL-RUM

100mm FRITT FRÅN VÄGG

GRANSKAT 880405
 AN/MED ANMÄRKNINGAR
 ENL. BIFOGAT YTTRANDE
 SIGTUNA BYGGNADSNÄMND
Anders Hul
 Byggnadslovsavdelningen

INKOM
 88. 02 03
 SIGTUNA KOMM.
 BYGGNADSNÄMND

REV	ANT	REVIDERINGEN AVSER	SIGN	DATUM
		GRANSKN.-PM VENT NR 10	BL	88-02-02


UFTSKANAL NERDRAGES TILL GOLV

Sigtuna Märsta Märstadal 1-3 FÖR HSB ARLANDA

TOTALENTREPRENÖR HSB BYGG AB BOX 2068 195 02 MÄRSTA 0760-120 10		BESTÄLLARE HSB RIKSFÖRBUND REGION ÖSTER BOX 8310 08-785 30 00 104 20 STOCKHOLM	
BS	HSB RIKSFÖRBUND REGION ÖSTER	08-785 30 00	BRF. RÖNNEN
A	NOARK ARKITEKTKONTOR AB	018-10 01 20	HUS A6 VÅNING 1 VENTILATION
S	KNUT JÖNSSONS INGENJÖRSBYRÅ AB	0760-220 75	
M	MARKITEKTEN AB	018-15 64 50	
V	ARLANDA VVS KONSTRUKTIONER AB	08-34 59 18	
VS	ARLANDA VVS KONSTRUKTIONER AB	018-10 03 50	
E	PER HAGERUD ELKONSULTER AB	018-10 03 50	



RITAD	KONSTR	ARBETSNUMMER	PROD NR.	SKALA
US	BL	87136	6378	1:50
DATUM	HANDLÄGGARE	KOD TYP POS	RITNINGNUMMER	REG
	BO LUNDKVIST		V57:571	

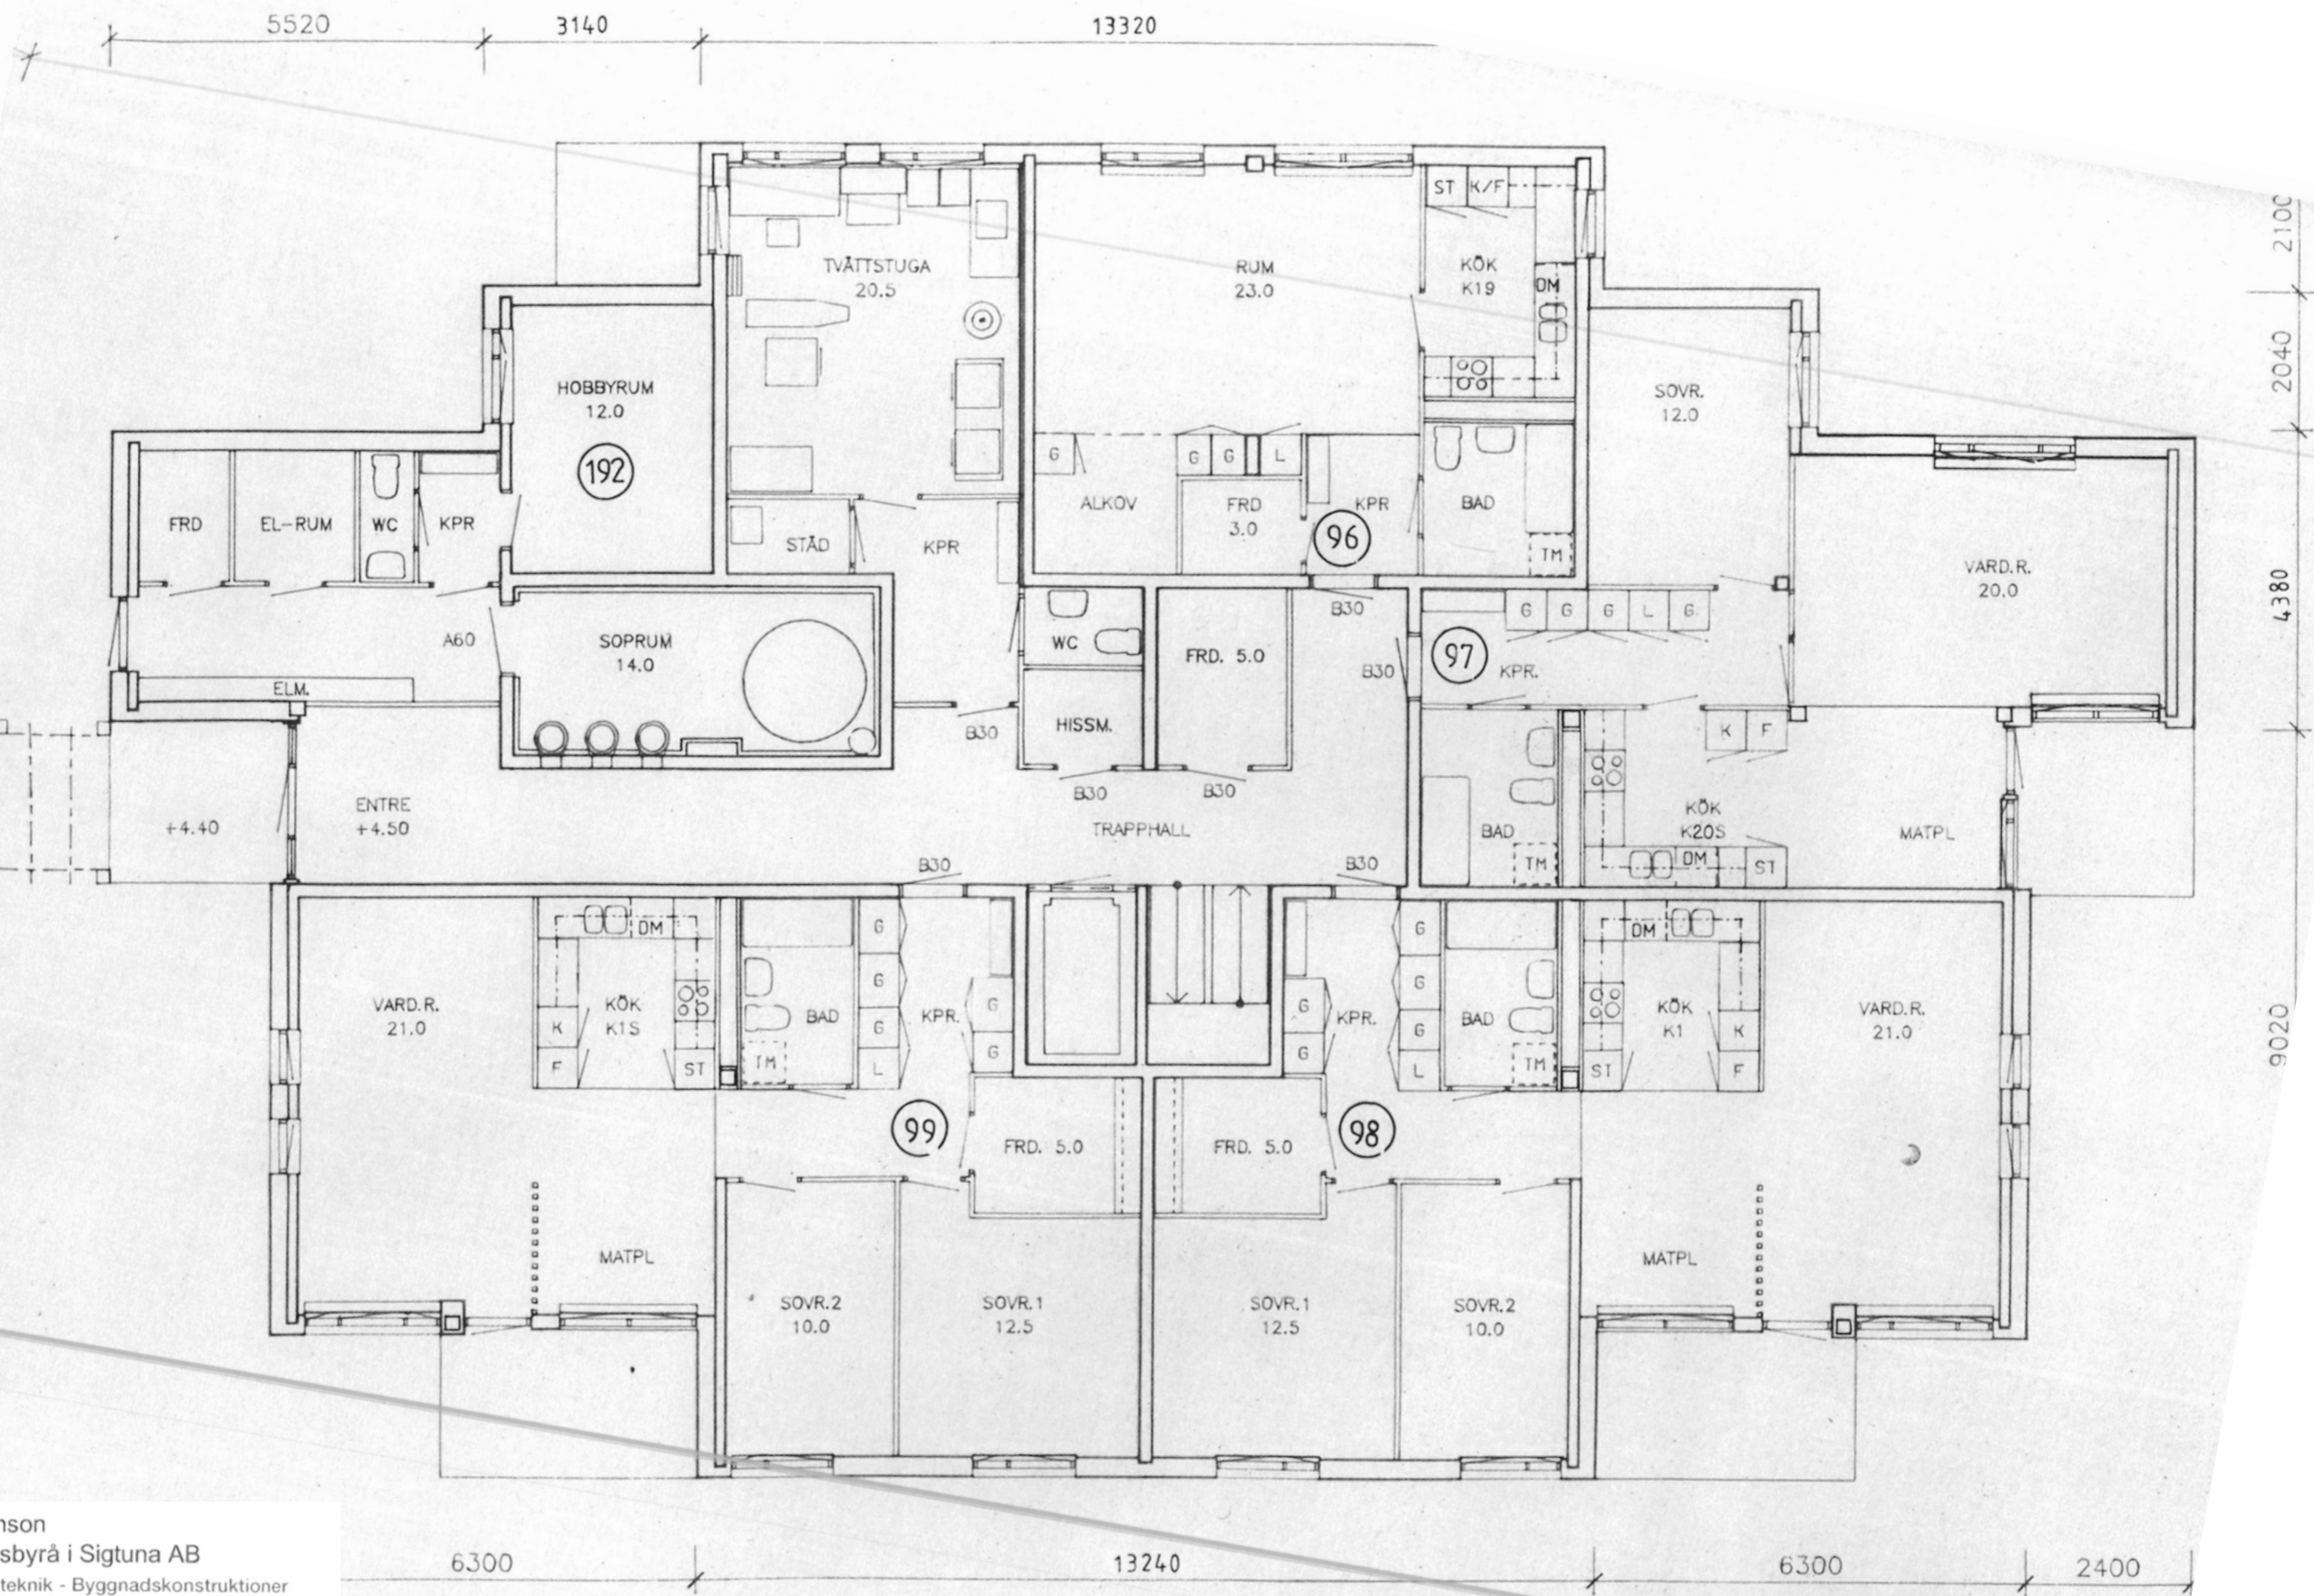

Knut Jönson
 Ingenjörbyrå i Sigtuna AB
 Byggnadsteknik - Byggnadskonstruktioner

Lars Henriksson

Direkt tel: 08-594 407 86
 Mobil: 070-524 73 19
 Tel Vx: 08-594 407 80
 Mail: lars.henriksson@kjiab.se

Stationsgatan 6 A
 195 40 Märsta
 www.kjiab.se


3(4): 78.5 m²
 + 5.0 m² F
 83.5 m² BRA


3(4): 78.5 m²
 + 5.0 m² F
 83.5 m² BRA

Lars Henriksson

Direkt tel: 08-594 407 86
 Mobil: 070-524 73 19
 Tel Vx: 08-594 407 80
 Mail: lars.henriksson@kjab.se

Stationsgatan 6 A
 195 40 Mårsta
 www.kjab.se

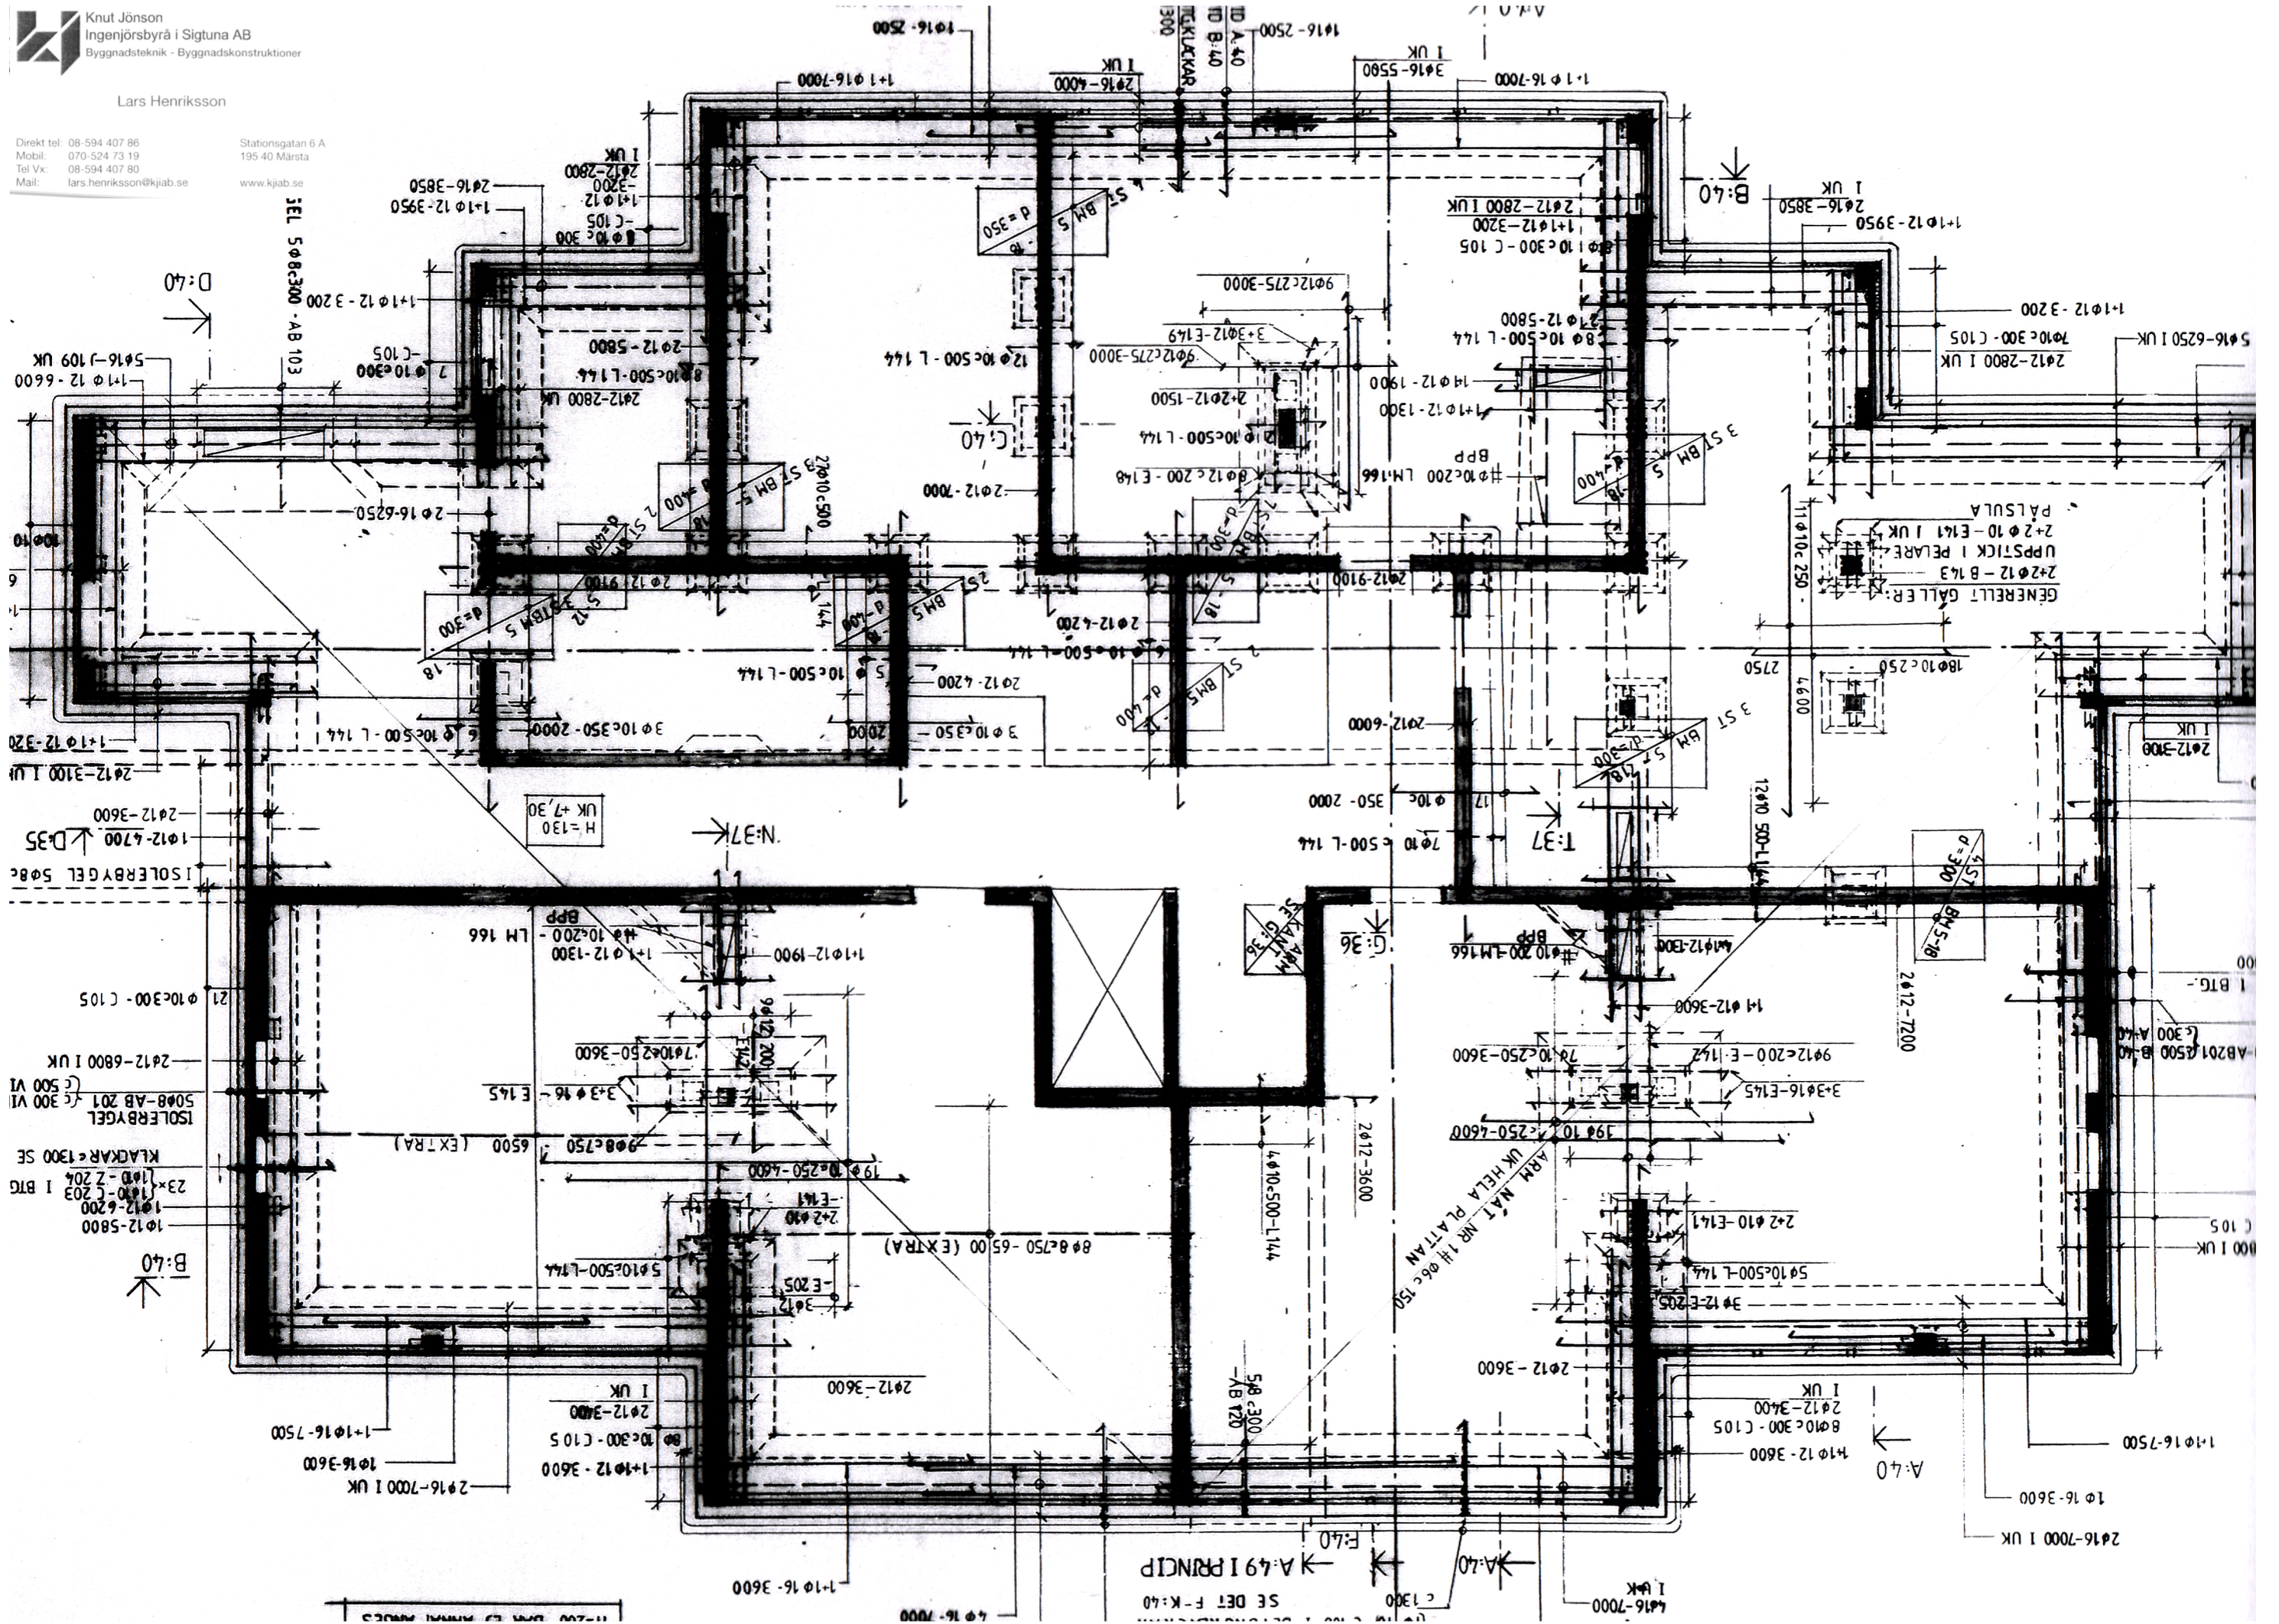

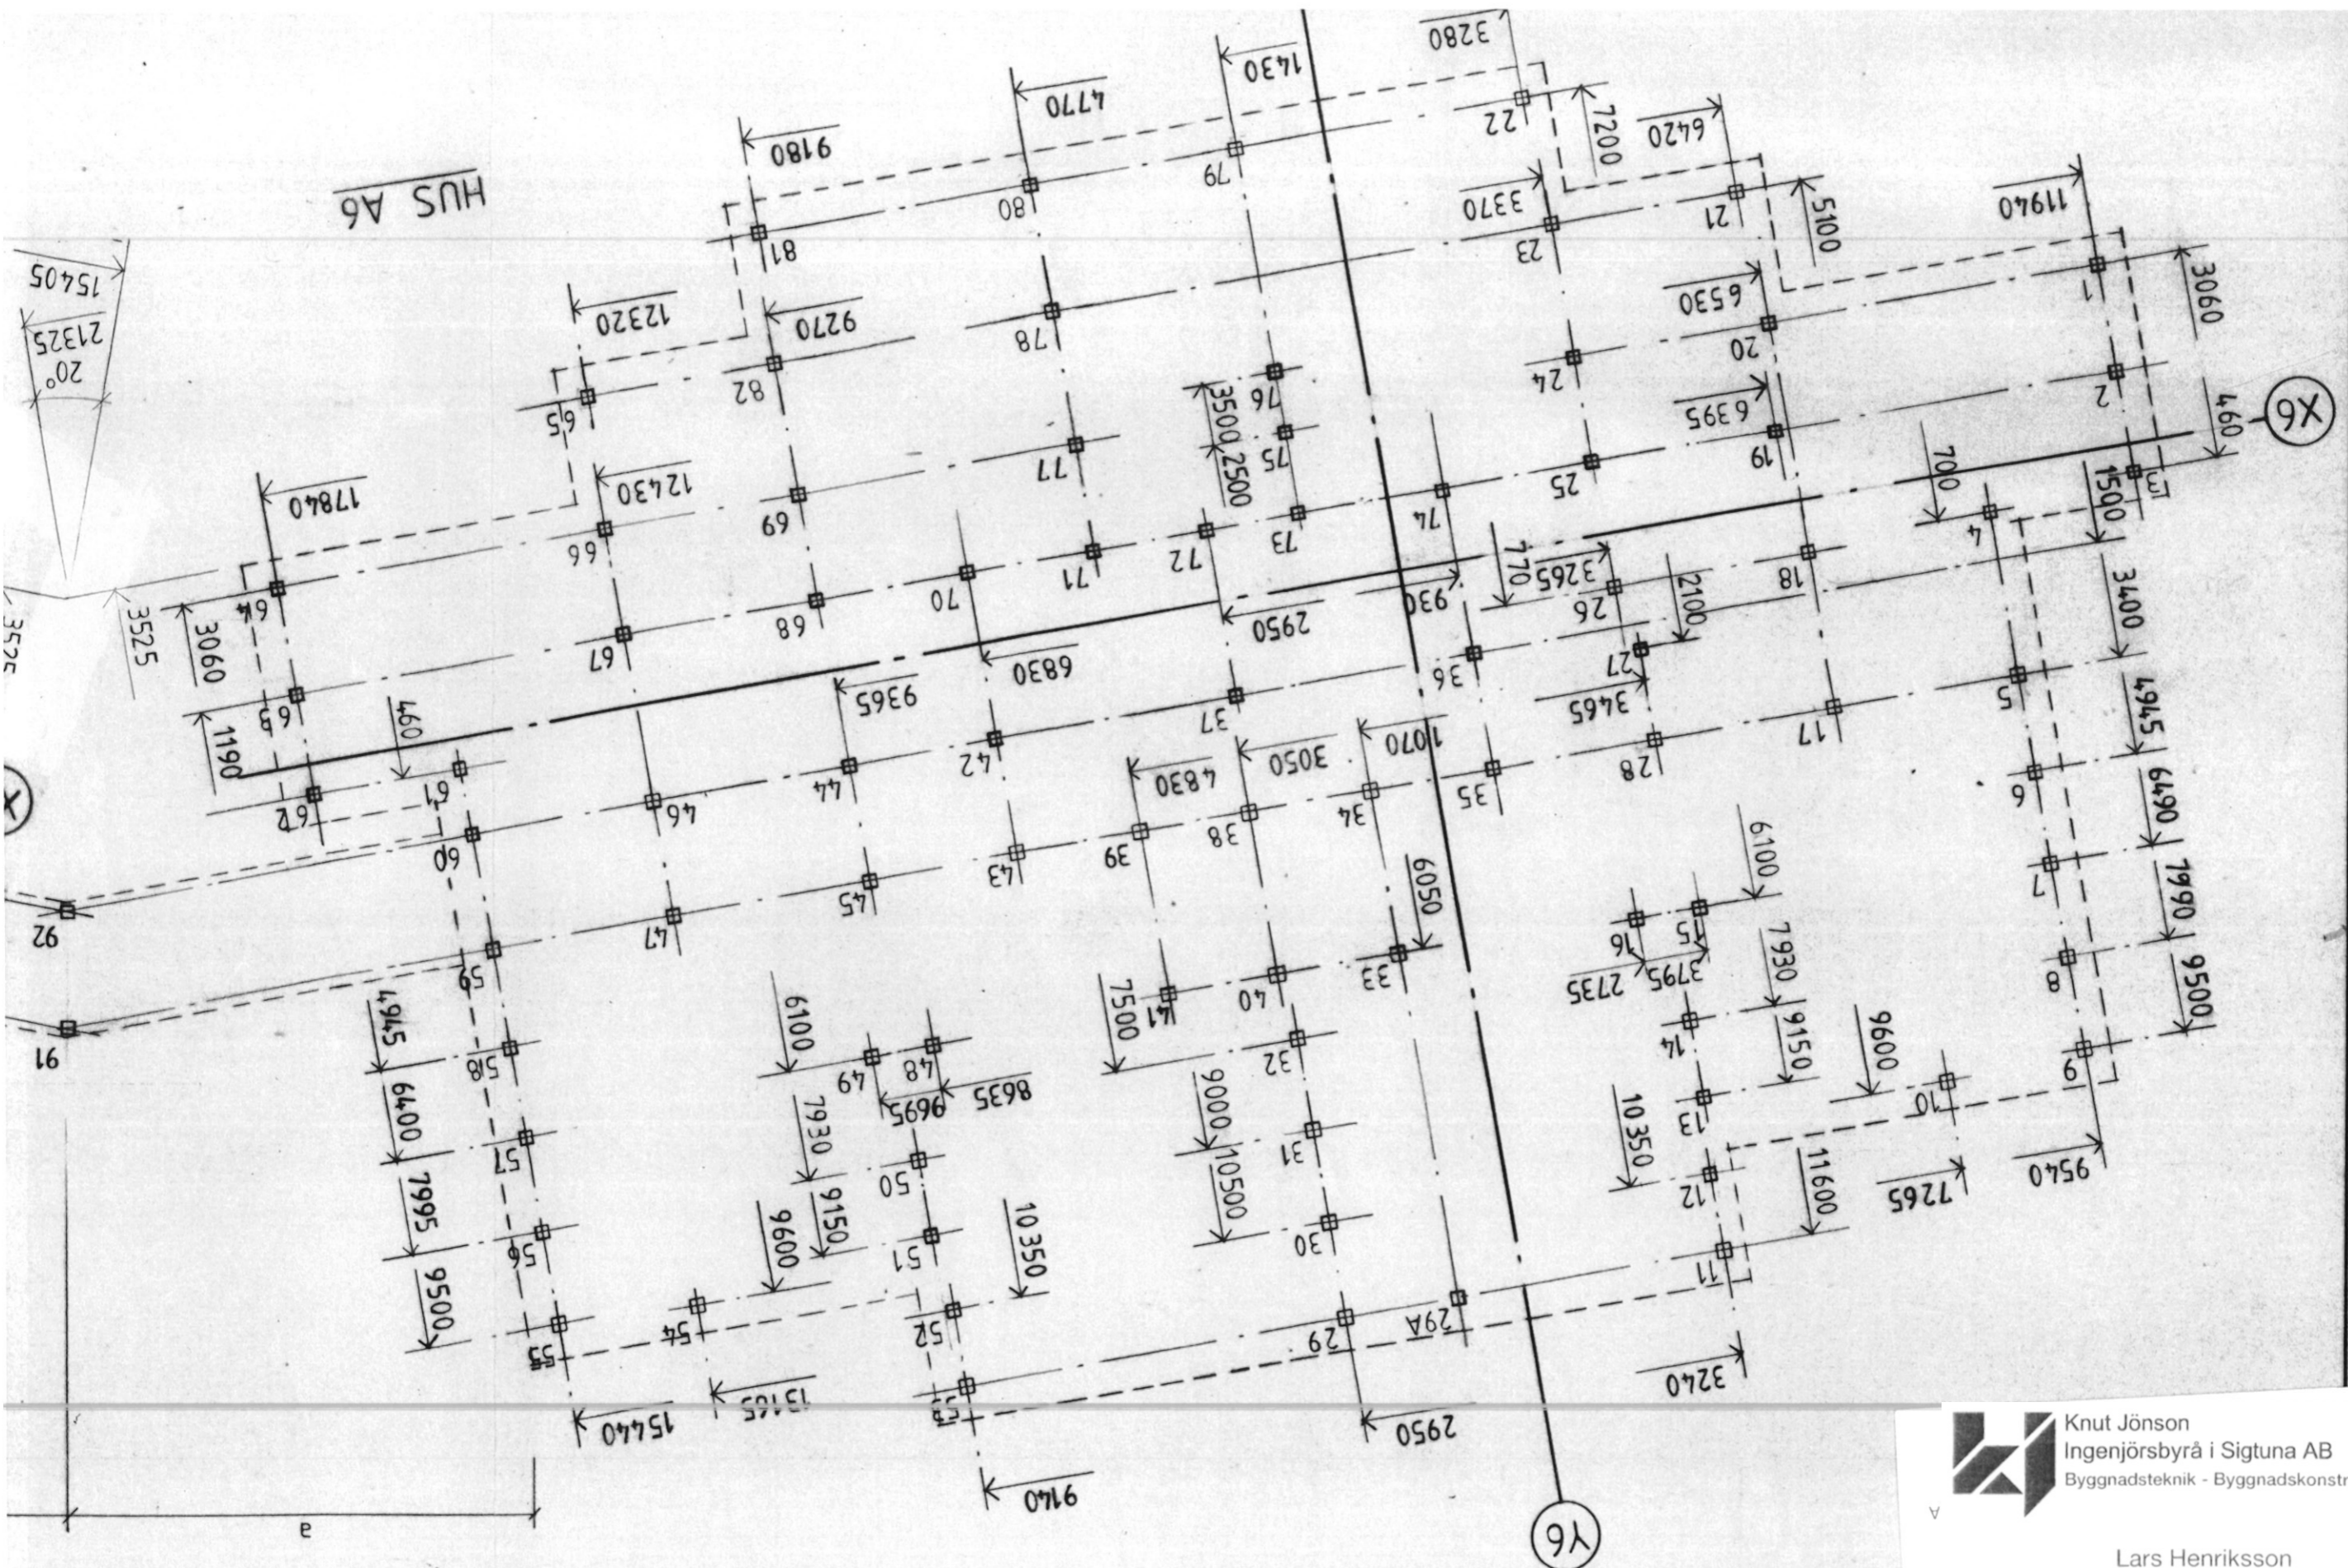

Knut Jönson
Ingenjörbyrå i Sigtuna AB
Byggnadsteknik - Byggnadskonstruktioner

Lars Henriksson

Direkt tel: 08-594 407 86
Mobil: 070-524 73 19
Tel Vx: 08-594 407 80
Mail: lars.henriksson@kjiab.se

Stationsgatan 6 A
195 40 Märsta
www.kjiab.se




Knut Jönson
Ingenjörbyrå i Sigtuna AB
Byggnadsteknik - Byggnadskonstruktioner

Lars Henriksson

Direkt tel: 08-594 407 86
Mobil: 070-524 73 19
Tel Vx: 08-594 407 80
Mail: lars.henriksson@kjiab.se

Stationsgatan 6 A
195 40 Märsta
www.kjiab.se

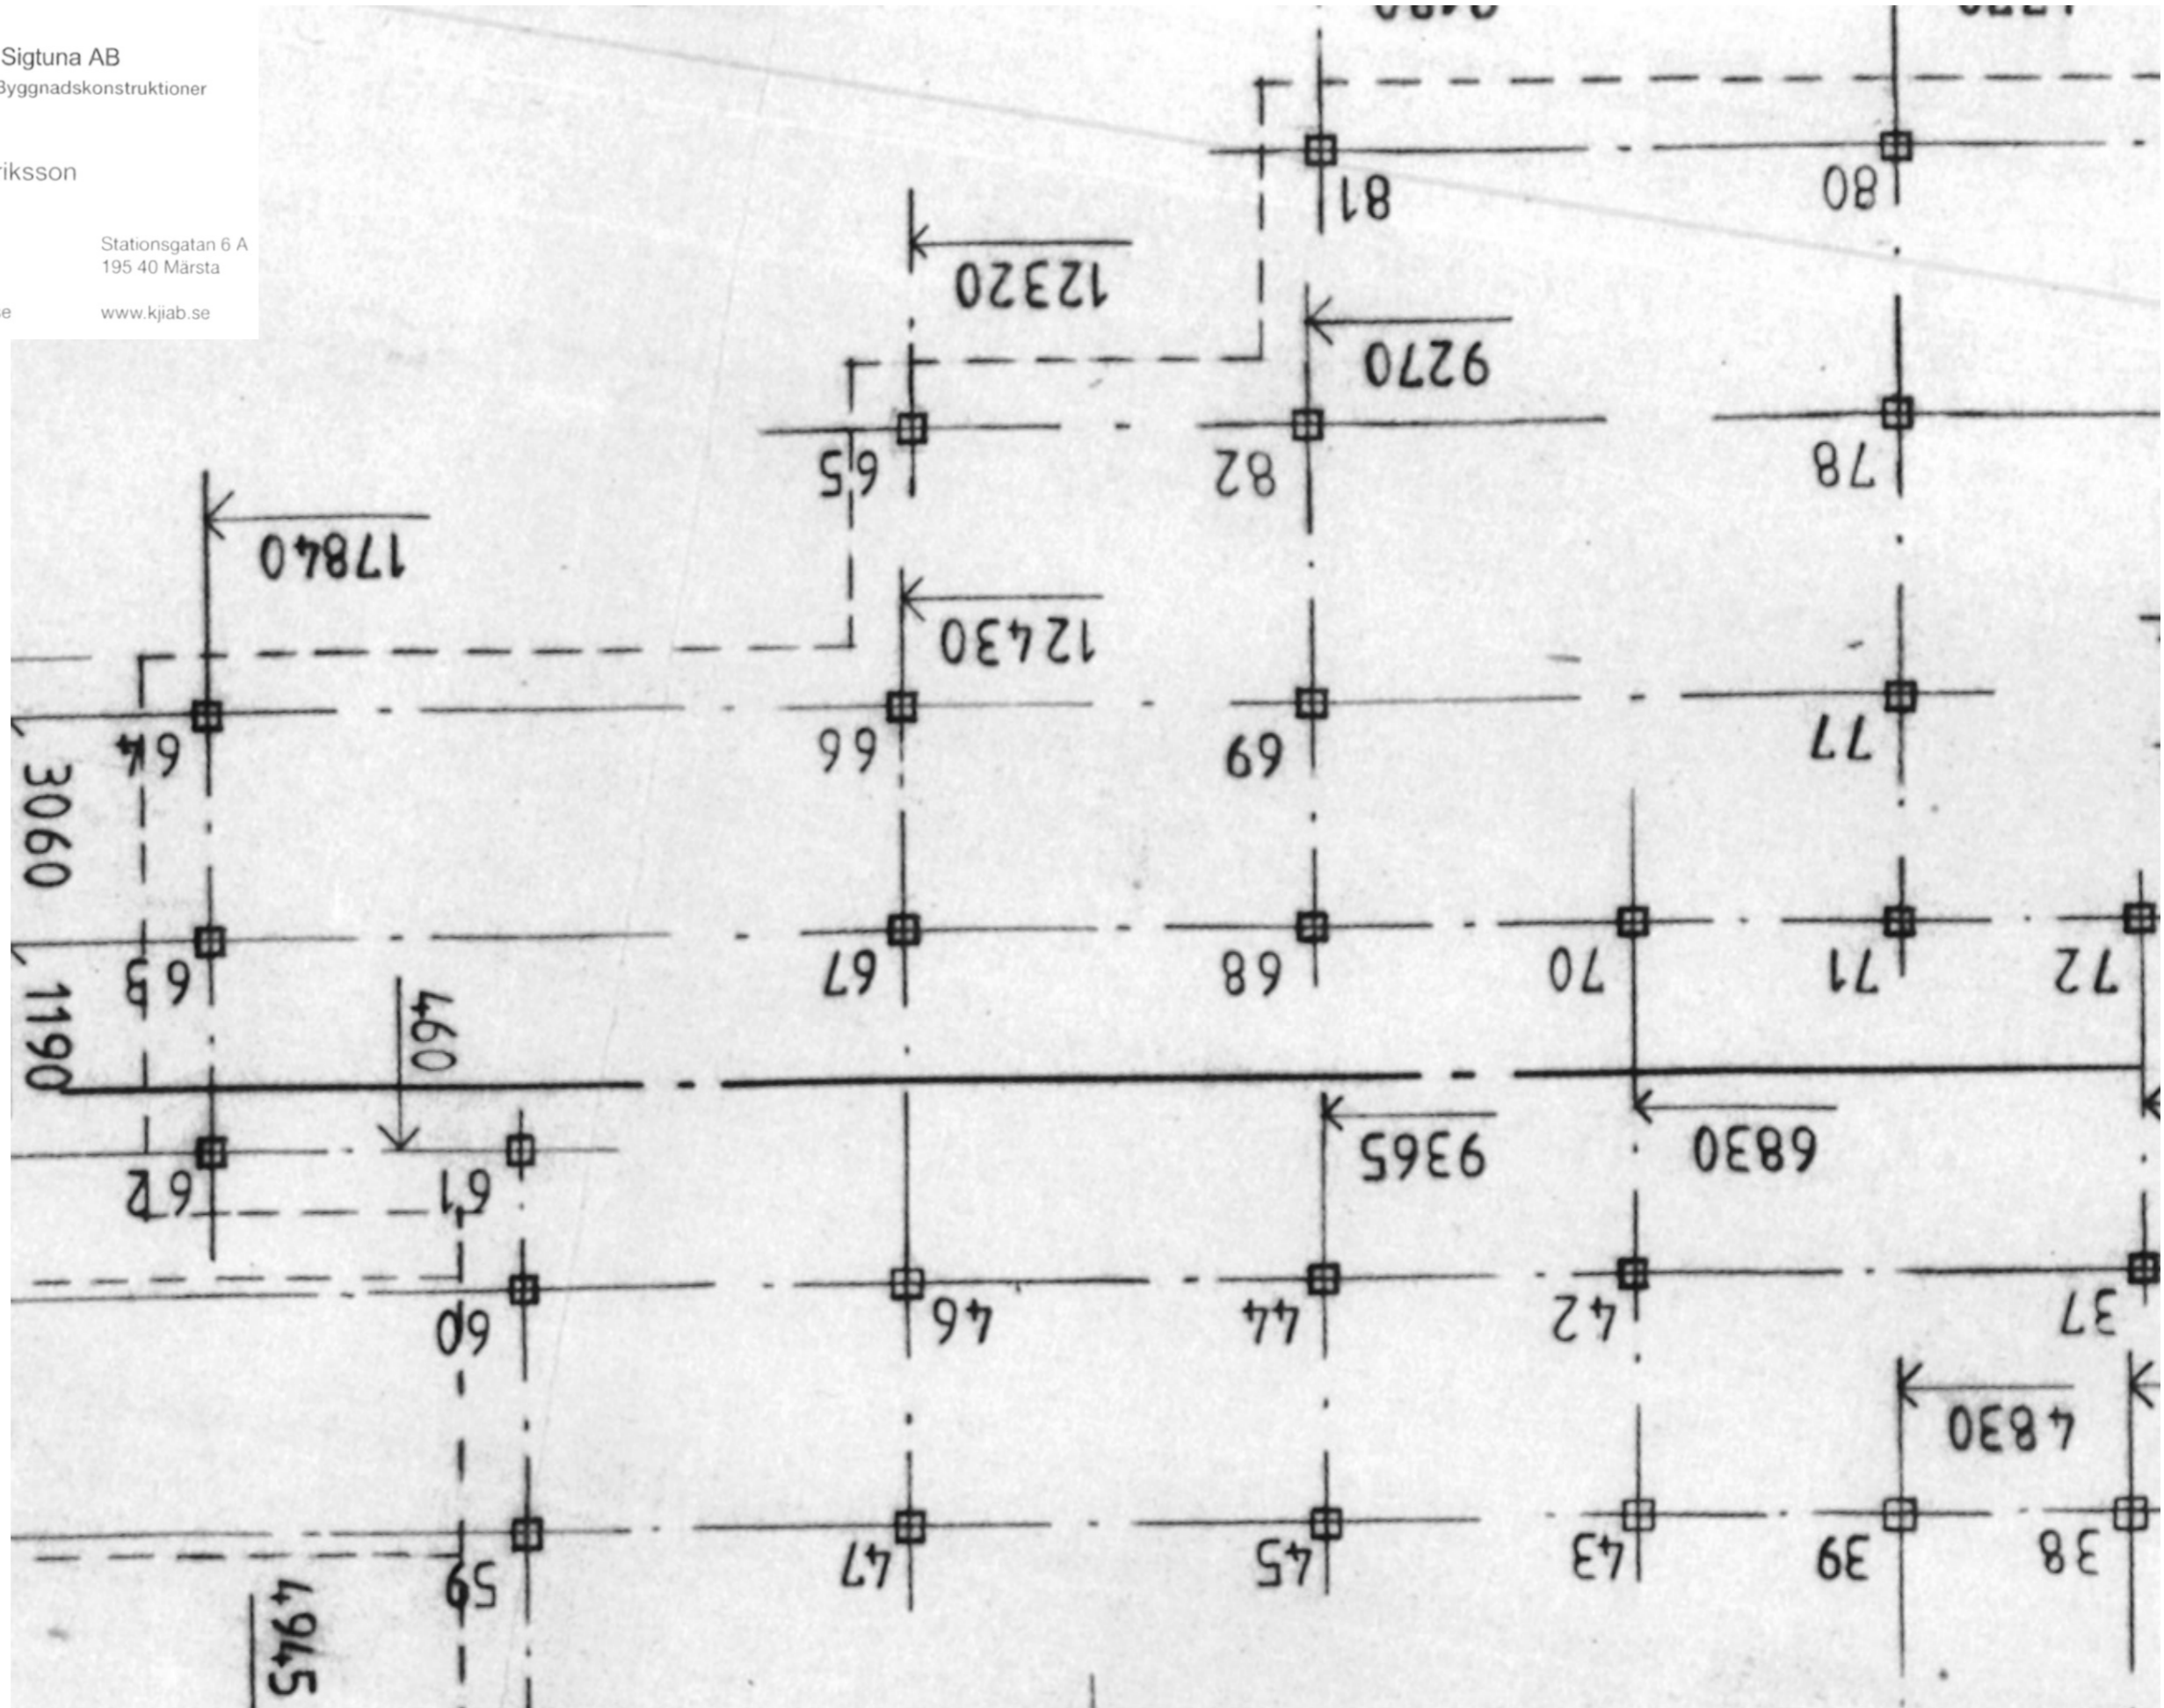

5520

3140

13320



Knut Jönson
Ingenjörbyrå i Sigtuna AB
Byggnadsteknik - Byggnadskonstruktioner

Lars Henriksson

Direkt tel: 08-594 407 86
Mobil: 070-524 73 19
Tel Vx: 08-594 407 80
Mail: lars.henriksson@kjiab.se

Stationsgatan 6 A
195 40 Märsta
www.kjiab.se

